


Isi - Rider Miwo A1
 2% + 10% oder 3% + 15%^(*)



* (Sonderausführungen 1% + 5% nach Rücksprache möglich!)

Verlegeplan für Dachreiter bis 20 mtr.


Plattenformat 1000 x 600 mm

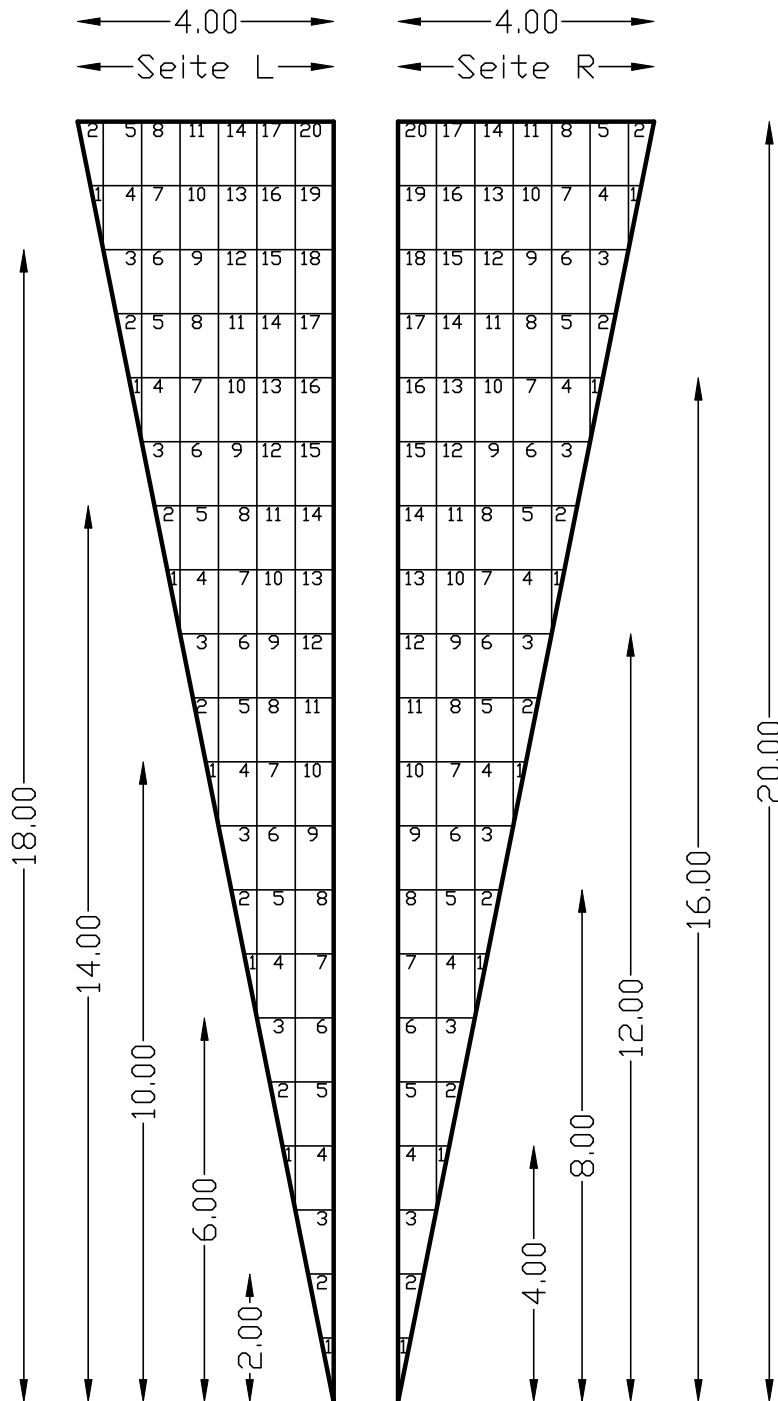


Verlegung an den Hochpunkten beginnen !

Verhältnis 1:5


2 Stück Isi Rider
 Seite L + R

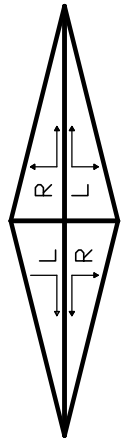

1 Stück Isi Rider
 Seite L + R
 Sonderausführung mit Abstandhalter

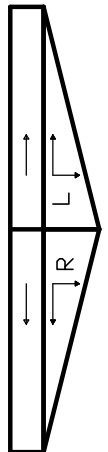

1 Stück Isi Rider
 Seite L + R

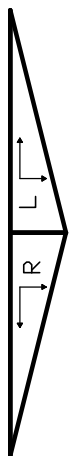

1 Stück Isi Rider
 Seite L oder R

